



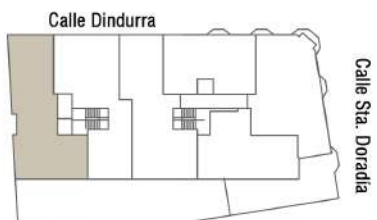

construcciones

fercavia, s. a.

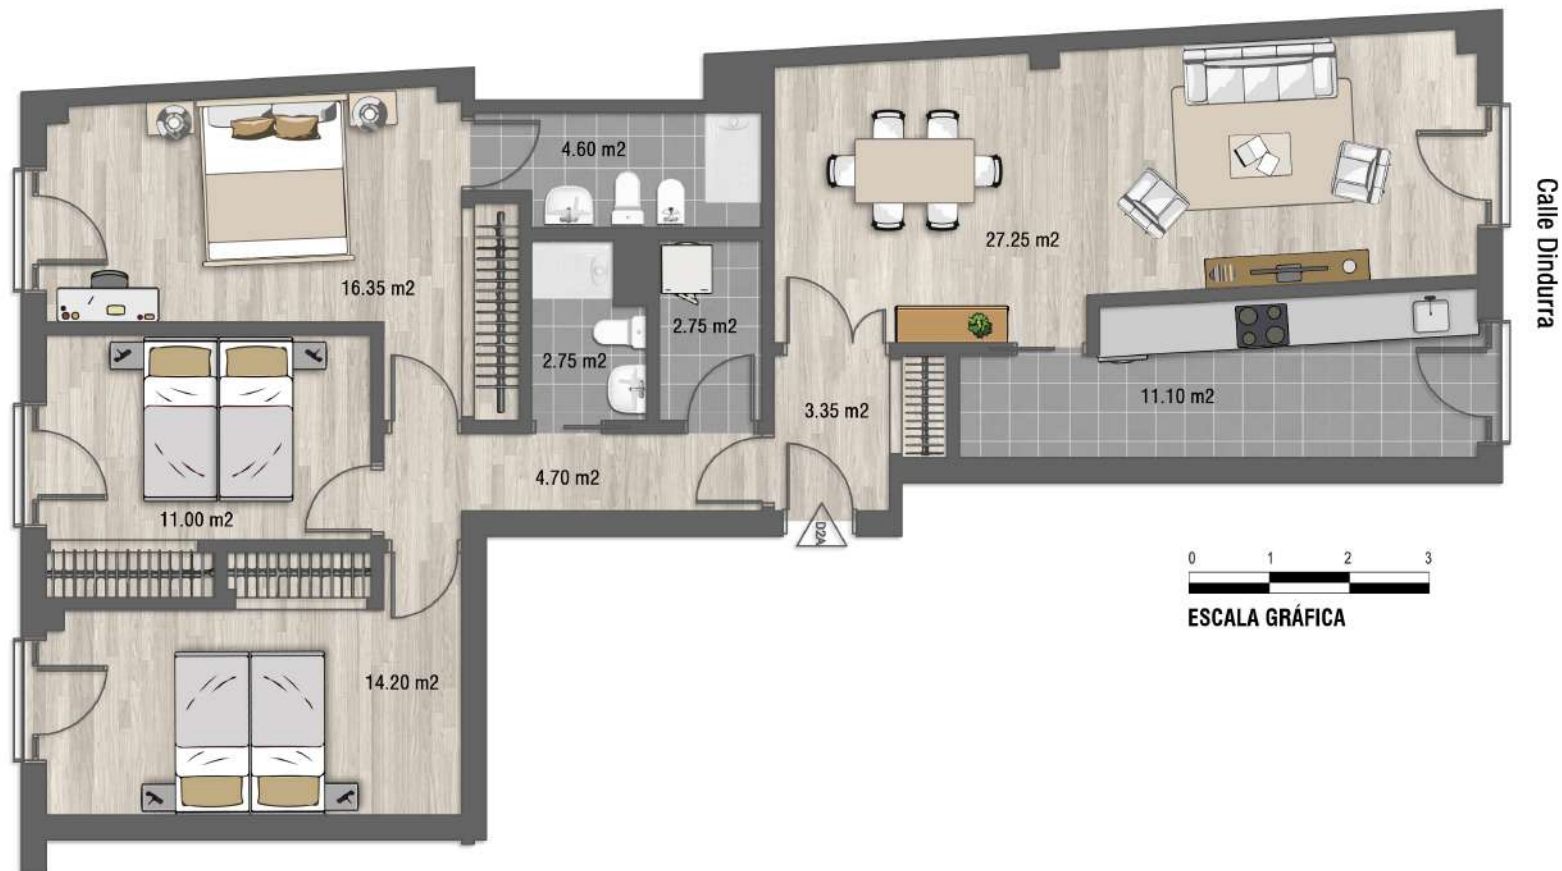

Planta: 3ª - 4ª
Tipo: D 2A
Sup. útil aprox: 98.05 m²

El plano es indicativo y susceptible de modificaciones por motivos técnicos, legales o por circunstancias no previstas en el desarrollo de las obras.
El mobiliario que figura en los planos es solamente a efectos de identificación, pero no incluido en el precio de la compraventa.